

Agenzia delle Entrate
CATASTO FABBRICATI
Ufficio Provinciale di
Asti

Dichiarazione protocollo n. AT0030050 del 25/06/2021

Comune di Costigliole D'asti

Strada Cascinetta

civ. 6

Identificativi Catastali:

Sezione:

Foglio: 39

Particella: 336

Subalterno:

Compilata da:

Malandrone Domenico

Iscritto all'albo:

Geometri

Prov. Asti


N. 674

Planimetria


Scheda n. 1

Scala 1:200



PIANTA PIANO TERRENO H.= 2,70

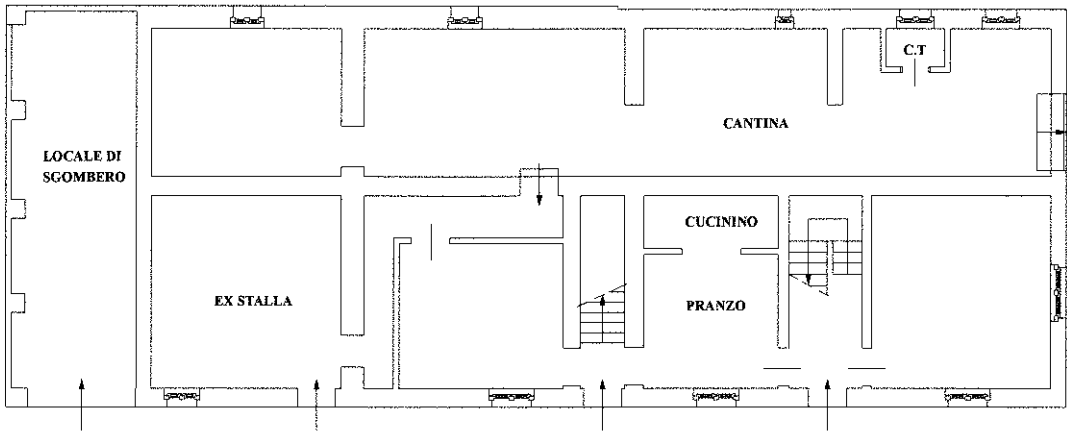

PIANTA PIANO PRIMO H. 3,00

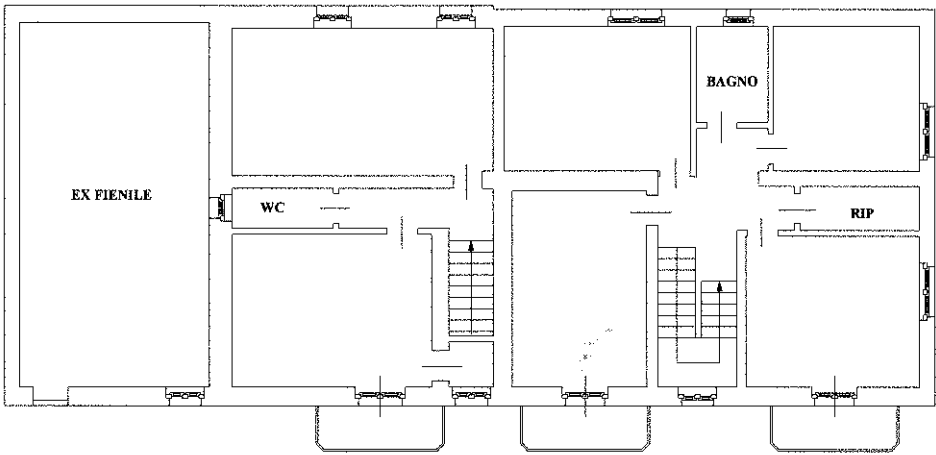

PIANTA PIANO TERRENO H.= 2,20

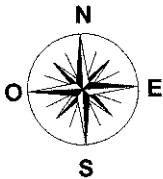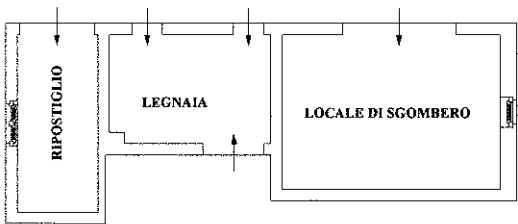

Ultima planimetria in atti

Agenzia delle Entrate
CATASTO FABBRICATI
Ufficio Provinciale di
Asti

Dichiarazione protocollo n. AT0030050 del 25/06/2021

Comune di Costigliole D'asti

Strada Cascinetta

civ. 6

Identificativi Catastali:

Sezione:

Foglio: 39

Particella: 336

Subalterno:

Compilata da:

Malandrone Domenico

Iscritto all'albo:

Geometri

Prov. Asti



N. 674

Planimetria

Scheda n. 2

Scala 1:500

PLANIMETRIA

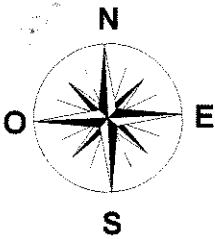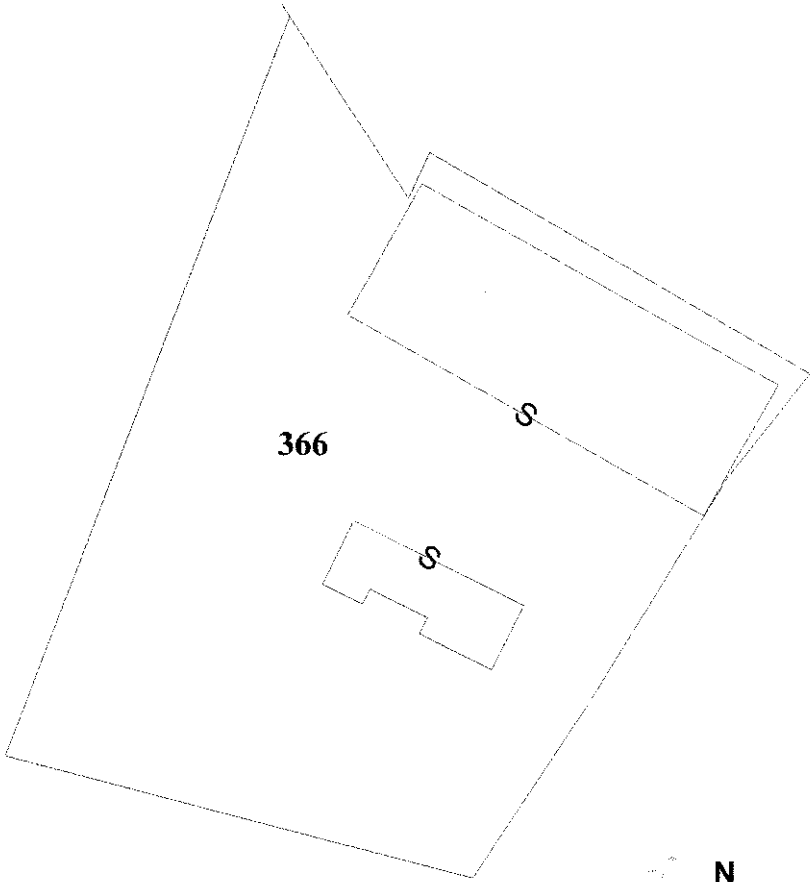

Ultima planimetria in atti