

**Agenzia del Territorio
CATASTO FABBRICATI
Ufficio Provinciale di
Asti**

Dichiarazione protocollo n. _____ del _____
Planimetria di u.i.u. in Comune di Caneelli
Via Solferino _____ civ. _____

Identificativi Catastali:
Sezione:
Foglio: 15
Particella: 733
Subalterno: 6


Compilata da:
Colmuto Gianluca
Iscritto all'albo:
Geometri
Prov. Asti

N. 1485

Mod. n. 1 Scala 1:200


Pianta Piano Terreno

Hmed = 2.60 m

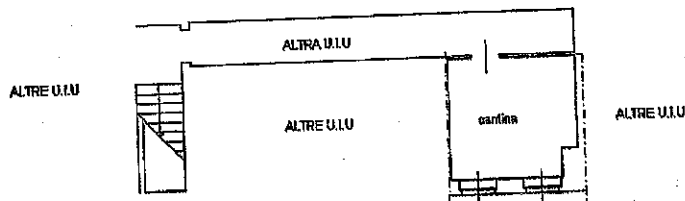

Pianta Piano Terzo

Hmed = 3.00 m

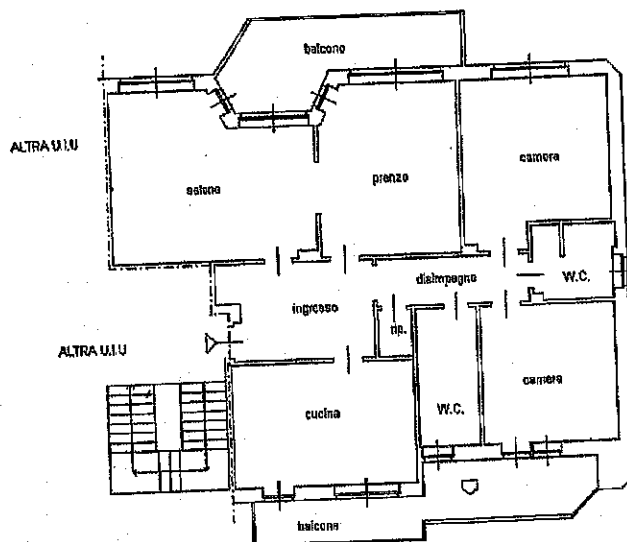

Pianta Piano Sesto

Hmed = 2.25 m

