

Ultima planimetria in atti

Agenzia del Territorio
CATASTO FABBRICATI
Ufficio provinciale di
Asti

Dichiarazione protocollo n. AT0091660 del 26/10/2006
Planimetria di u.i.u. in Comune di Asti
Frazione Quarto Superiore


Scheda 1 - 1
Scala 1: 200

civ. 16


Identificativi Catastali:
Sezione: AT
Foglio: 96
Particella: 183
Subalterno: 5

Compilata da:
Boccardo Gian Paolo
Iscritto all'albo:
Geometri
Prov. Asti
N. 640

PIANO INTERRATO
H=210

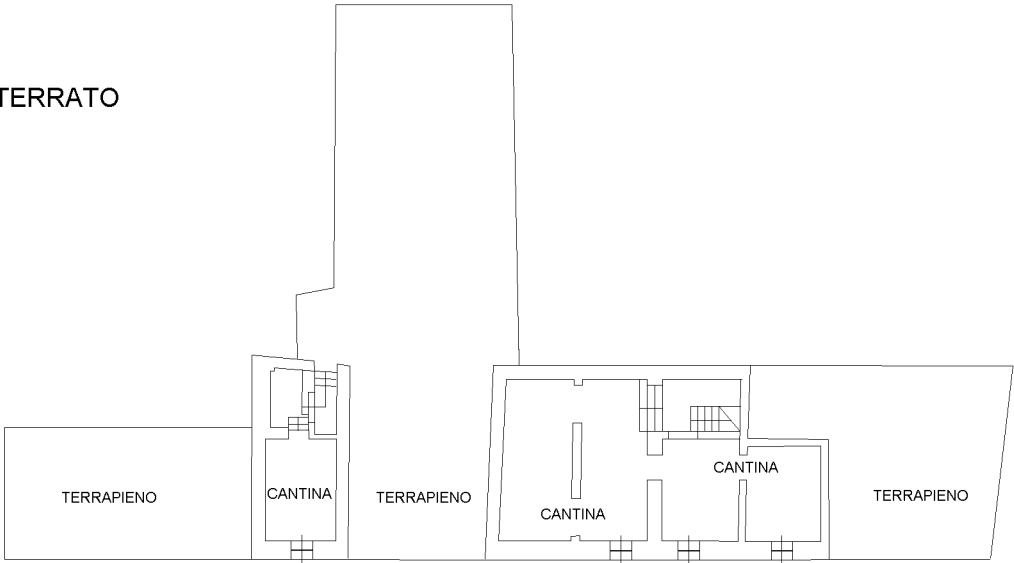

PIANO TERRA
H=280

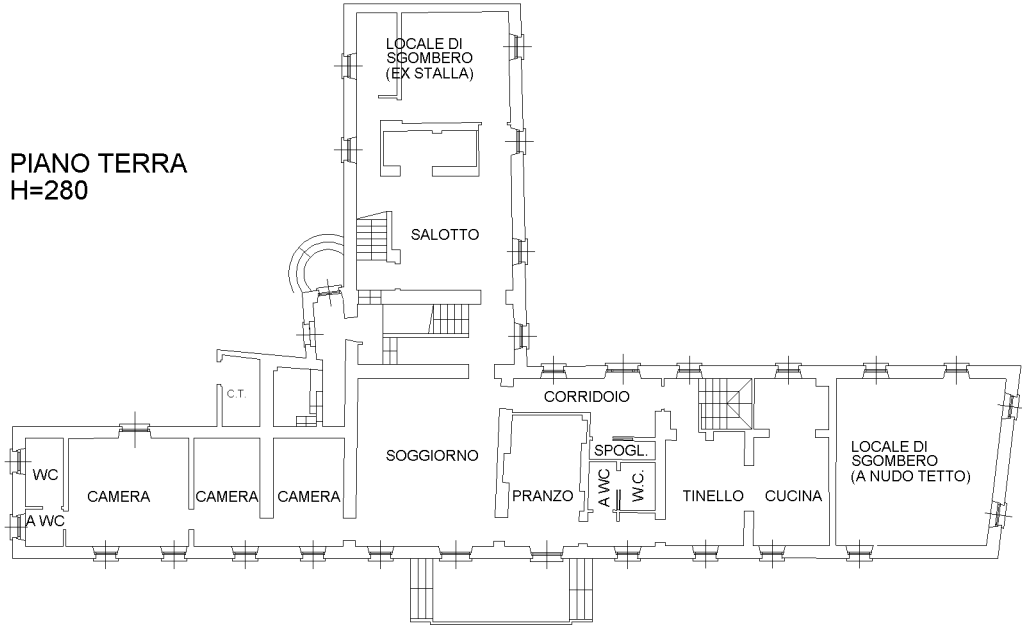

PIANO PRIMO
H=315

