

Agenzia del Territorio
CATASTO FABBRICATI
Ufficio Provinciale di
Asti

Dichiarazione protocollo n. AT0035180 del 22/02/2011

Planimetria di u.i.u. in Comune di Rocca D'arazzo

Via Alessandro Manzoni

civ. 23

Identificativi Catastali:

Sezione:

Foglio: 4

Particella: 178

Subalterno: 2

Compilata da:
Fasoglio Aldo

Iscritto all'albo:
Geometri


Prov. Asti

N. 603

Scheda n. 1

Scala 1:200


Piano primo seminterrato

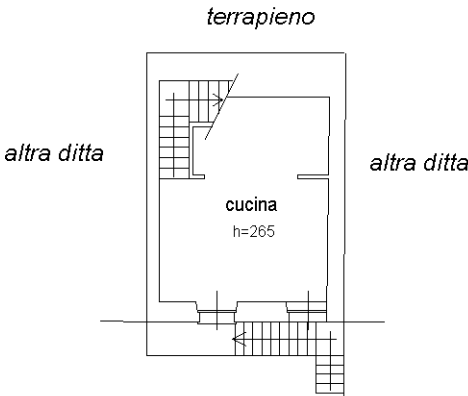


Piano Primo
(sottotetto)



Piano secondo seminterrato

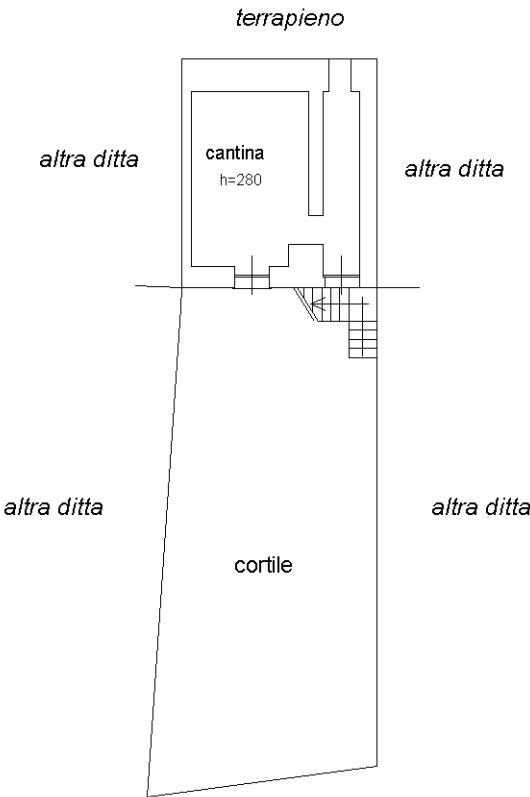

Piano Terra

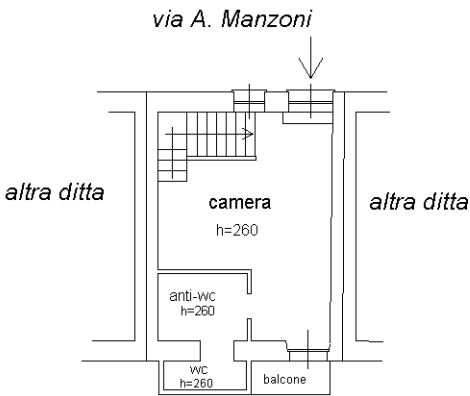

Ultima planimetria in atti