


studio di fattibilità per interventi di arredo e sistemazione degli ambienti interni e giardino di civile abitazione

il piano terra si articola con uno spazio adibito a locale tecnico/lavanderia - ripostiglio un bagno e dall'ingresso si aprono due accessi (uno diretto, uno passante da un piccolo vestibolo) e nel retro si ricava un'ampia camera con bagno per ospiti

OPZIONE A

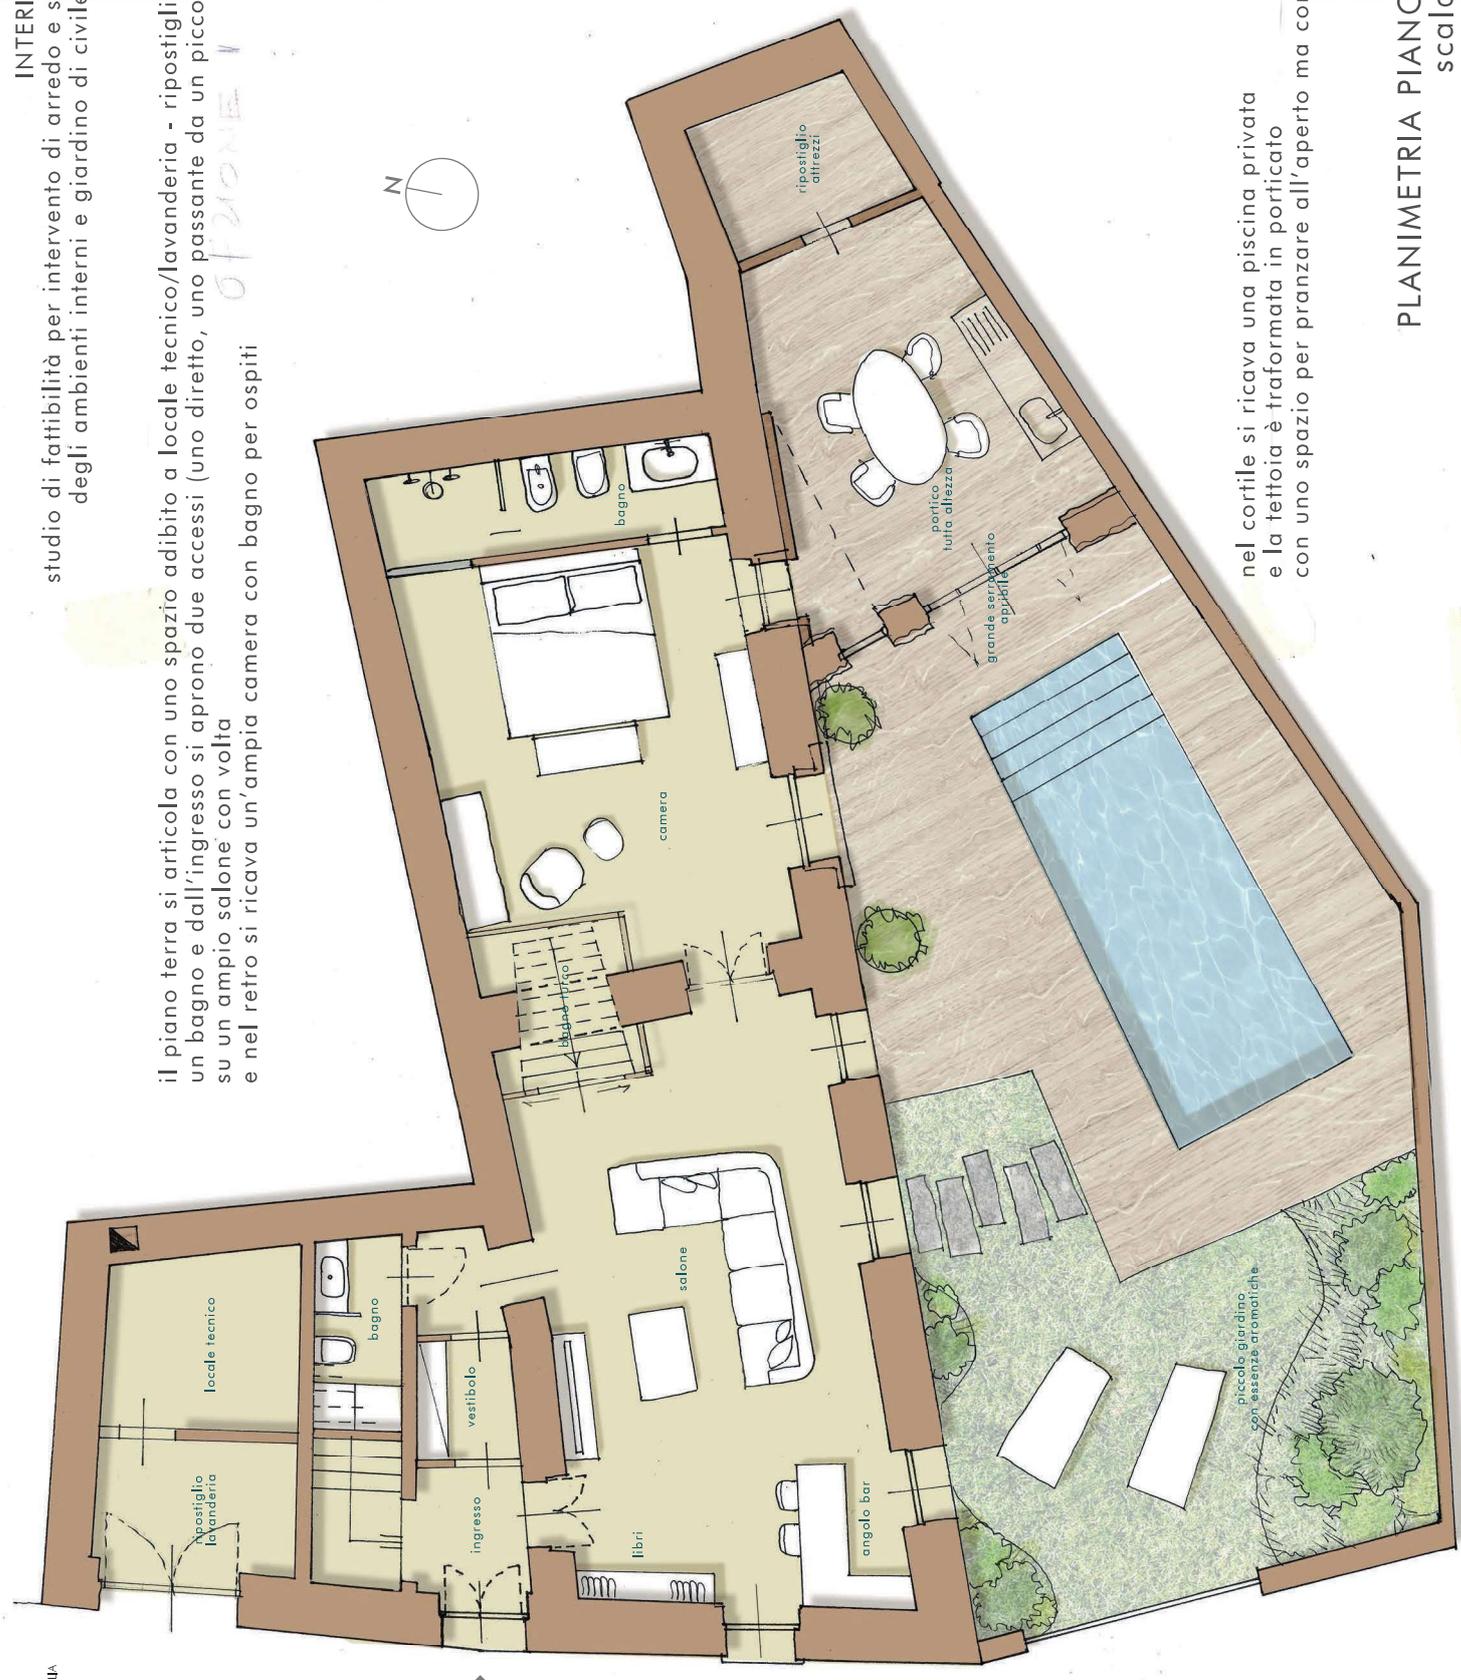


nel cortile si ricava una piscina privata e la tettoia è trasformata in porficio con uno spazio per pranzare all'aperto ma con privacy

PLANIMETRIA PIANO TERRA  
scala 1 : 50

# OPZIONE A

OPZIONE A

la piano si ricavano due camere da letto  
un bagno e uno spazio a tutta altezza (travi in legno a vista)  
con cucina e sala da pranzo  
con recupero del grande camino  
(eventualmente con vetro aperto anche sulla camera matrimoniale)

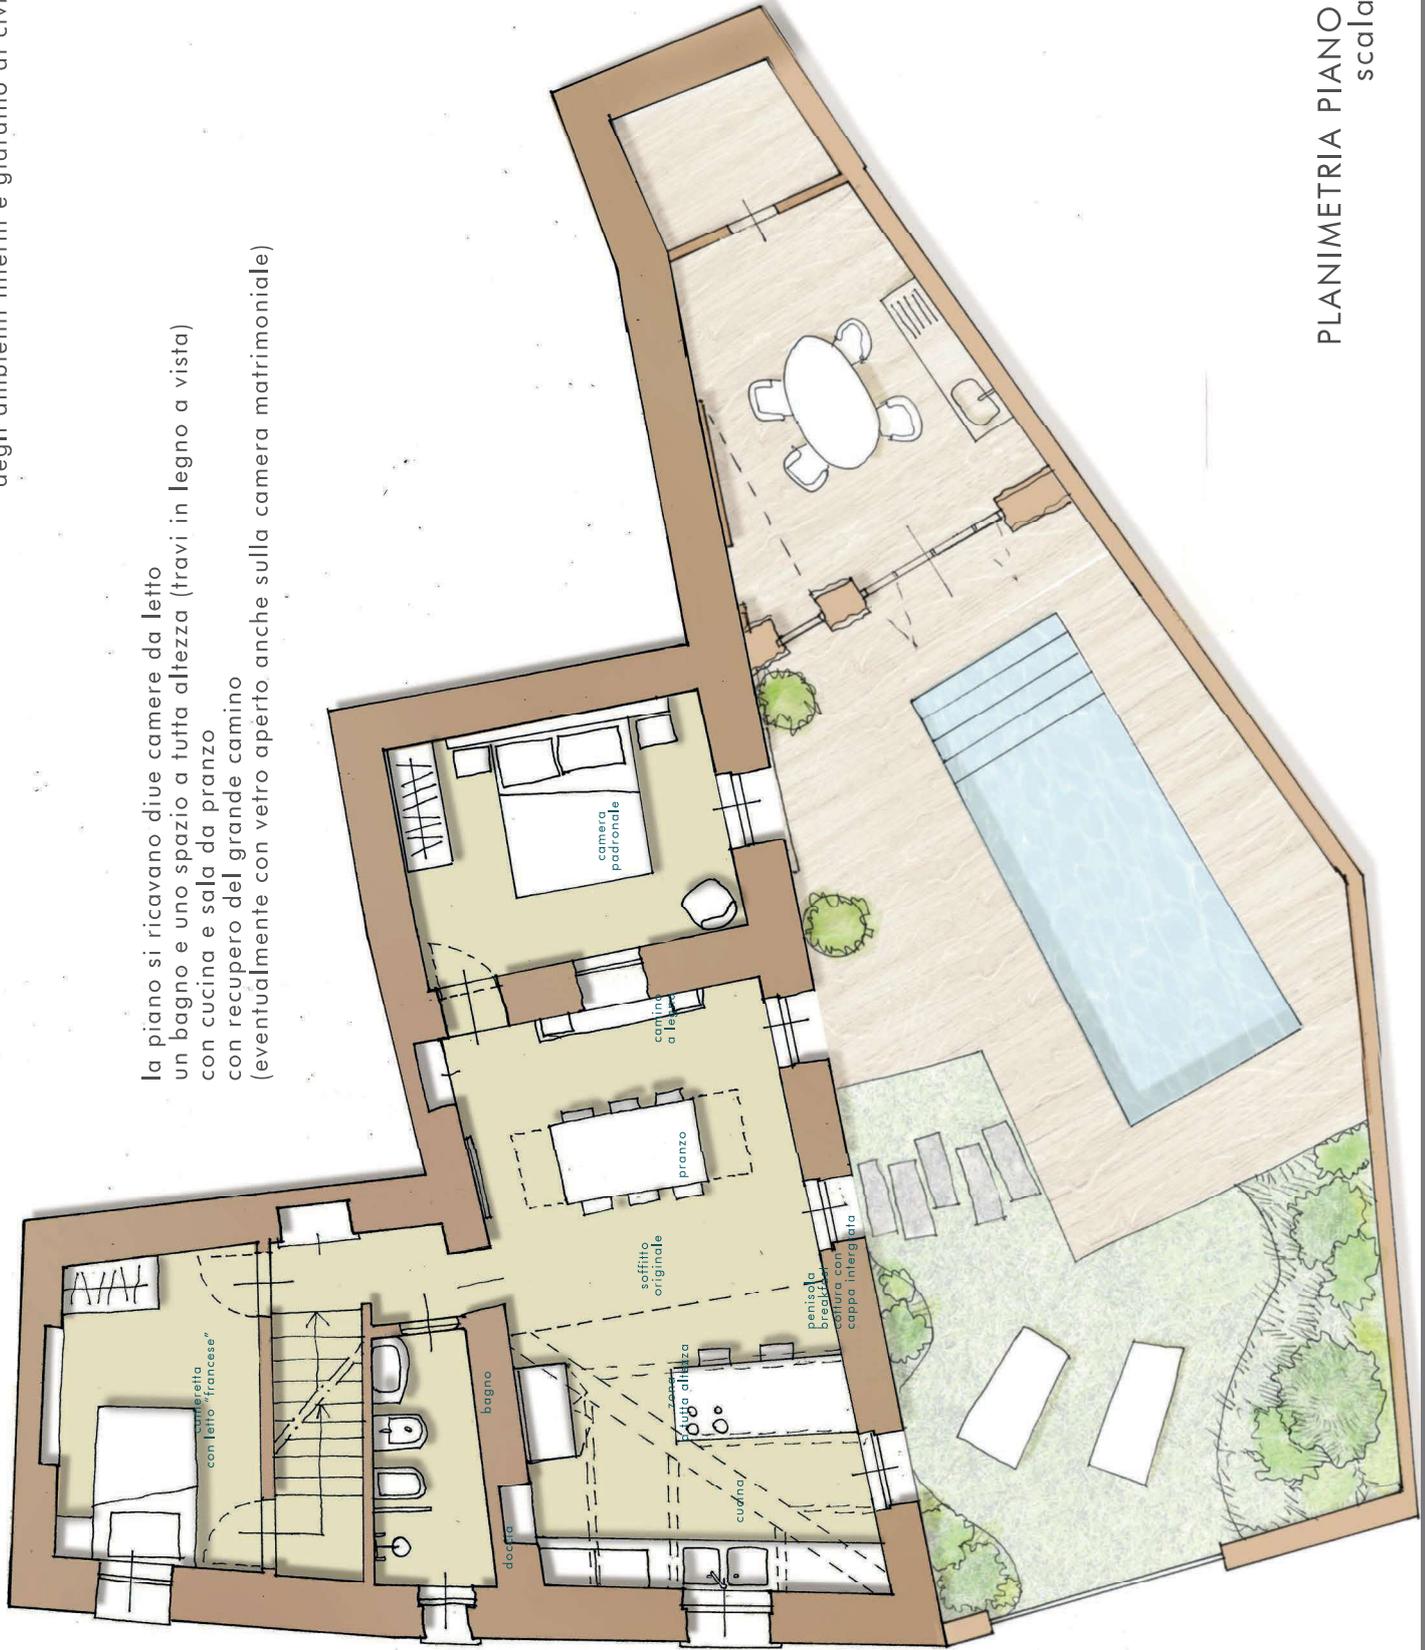

PLANIMETRIA PIANO PRIMO  
scala 1 : 50