

Agenzia delle Entrate
CATASTO FABBRICATI
Ufficio Provinciale di
Alessandria

Dichiarazione protocollo n. AL0071087 del 17/11/2020

Comune di Quattordio

Strada Consortile Santo Spirito

civ. SNC

Identificativi Catastali:

Sezione:

Foglio: 9

Particella: 194

Subalterno: 3

Compilata da:

Zuccarella Mauro

Iscritto all'albo:
Geometri

Prov. Alessandria


N. 2280

Planimetria

Scheda n. 1



Scala 1:200

PIANO TERRENO H = 2,75

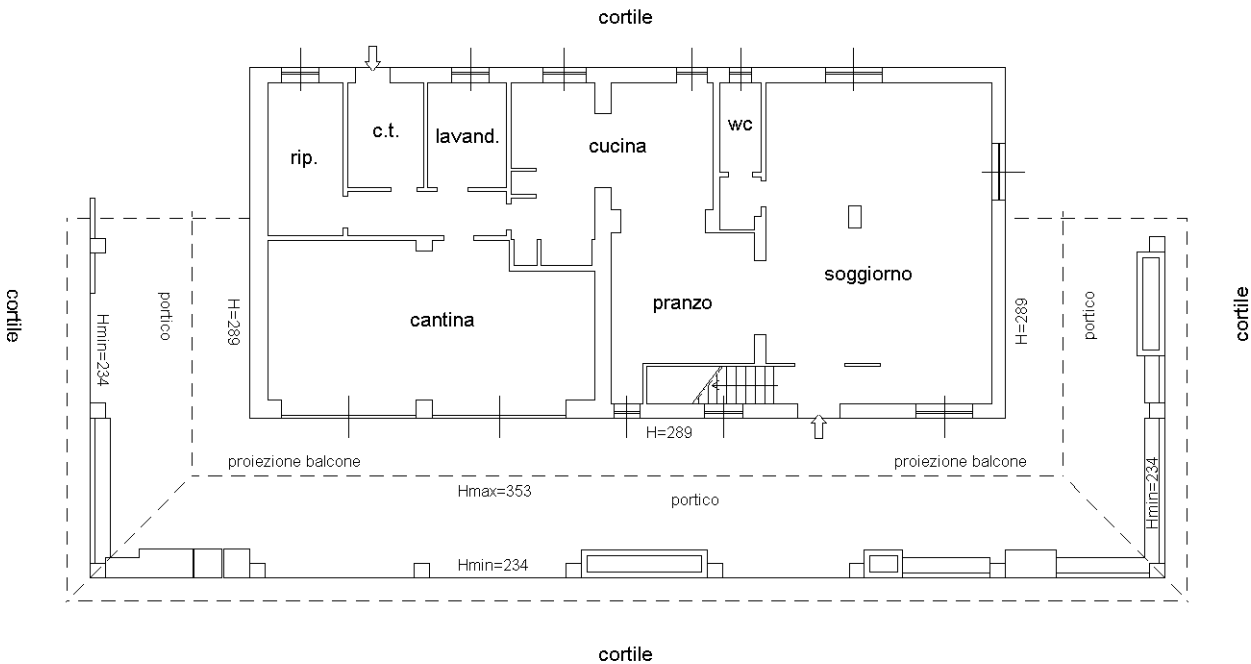

PIANO PRIMO

H = 2,70

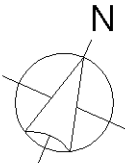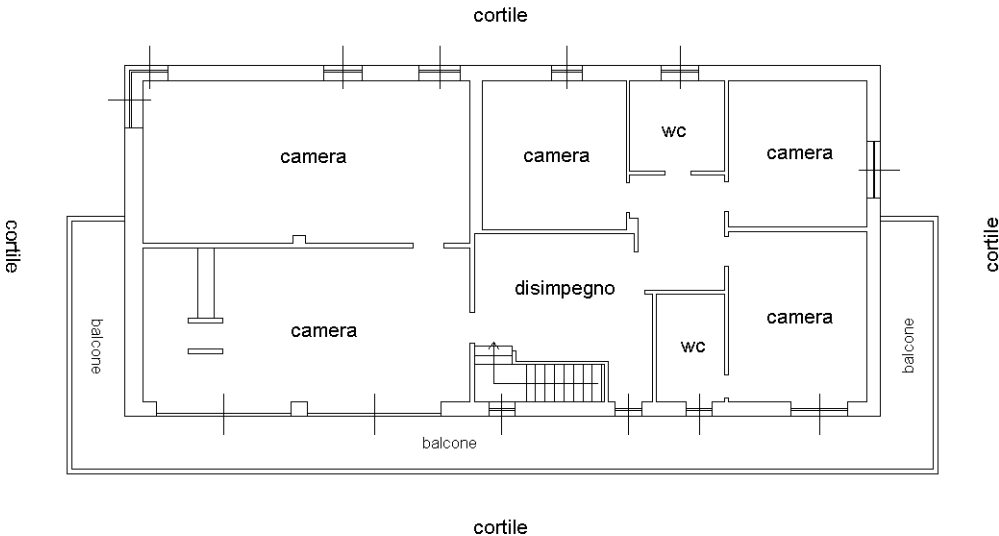

Ultima planimetria in atti

Ultima planimetria in atti

Ultima planimetria in atti		Dichiarazione protocollo n. AL0071087 del 17/11/2020		Identificativi Catastali:		Compilata da:	
Planimetria	Scheda 1: 500	Comune di Quattordio	Strada Consortile Santo Spirito	civ. SNC	Sezione: 9 Foglio: 9 Particella: 194 Subalterno: 3	Zuccarella Mauro	Iscritto all'albo: Geometri
		Strada Consortile Santo Spirito				Prov. Alessandria	
						N. 2280	

