

MODULARIO
F. n. g. rend. 498



MINISTERO DELLE FINANZE
DIREZIONE GENERALE DEL CATASTO E DEI SERVIZI TECNICI ERARIALI

Mod. A (Nuovo Catasto Edilizio Urbano)

Lire
200

NUOVO CATASTO EDILIZIO URBANO


(R. DECRETO-LEGGE 13 APRILE 1939, N. 652)

Planimetria dell'immobile situato nel Comune di MONTEGROSSO D'ASTI Via ROCCA D'ARAZZO n. 10


Ditta MASSETTI AUGUSTO

Allegata alla dichiarazione presentata all'Ufficio Tecnico Erariale di ASTI

Pianta PRIMO PIANO

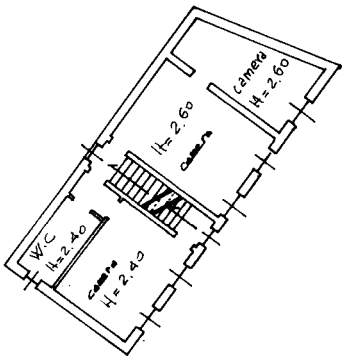

ORIENTAMENTO

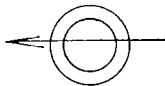

SCALA DI 1: 200

SPAZIO RISERVATO PER LE ANNOTAZIONI D'UFFICIO

DATA

PROT. N°

FOGLIO 1

Mappale n° 127

Compilata dal Geometra

(Titolo, nome e cognome del tecnico)

OGGERO PIERGIORGIO

Iscritto all'Albo dei Geometri


della Provincia di ASTI

DATA 6-12-97

Firma:



Ultima planimetria in atti

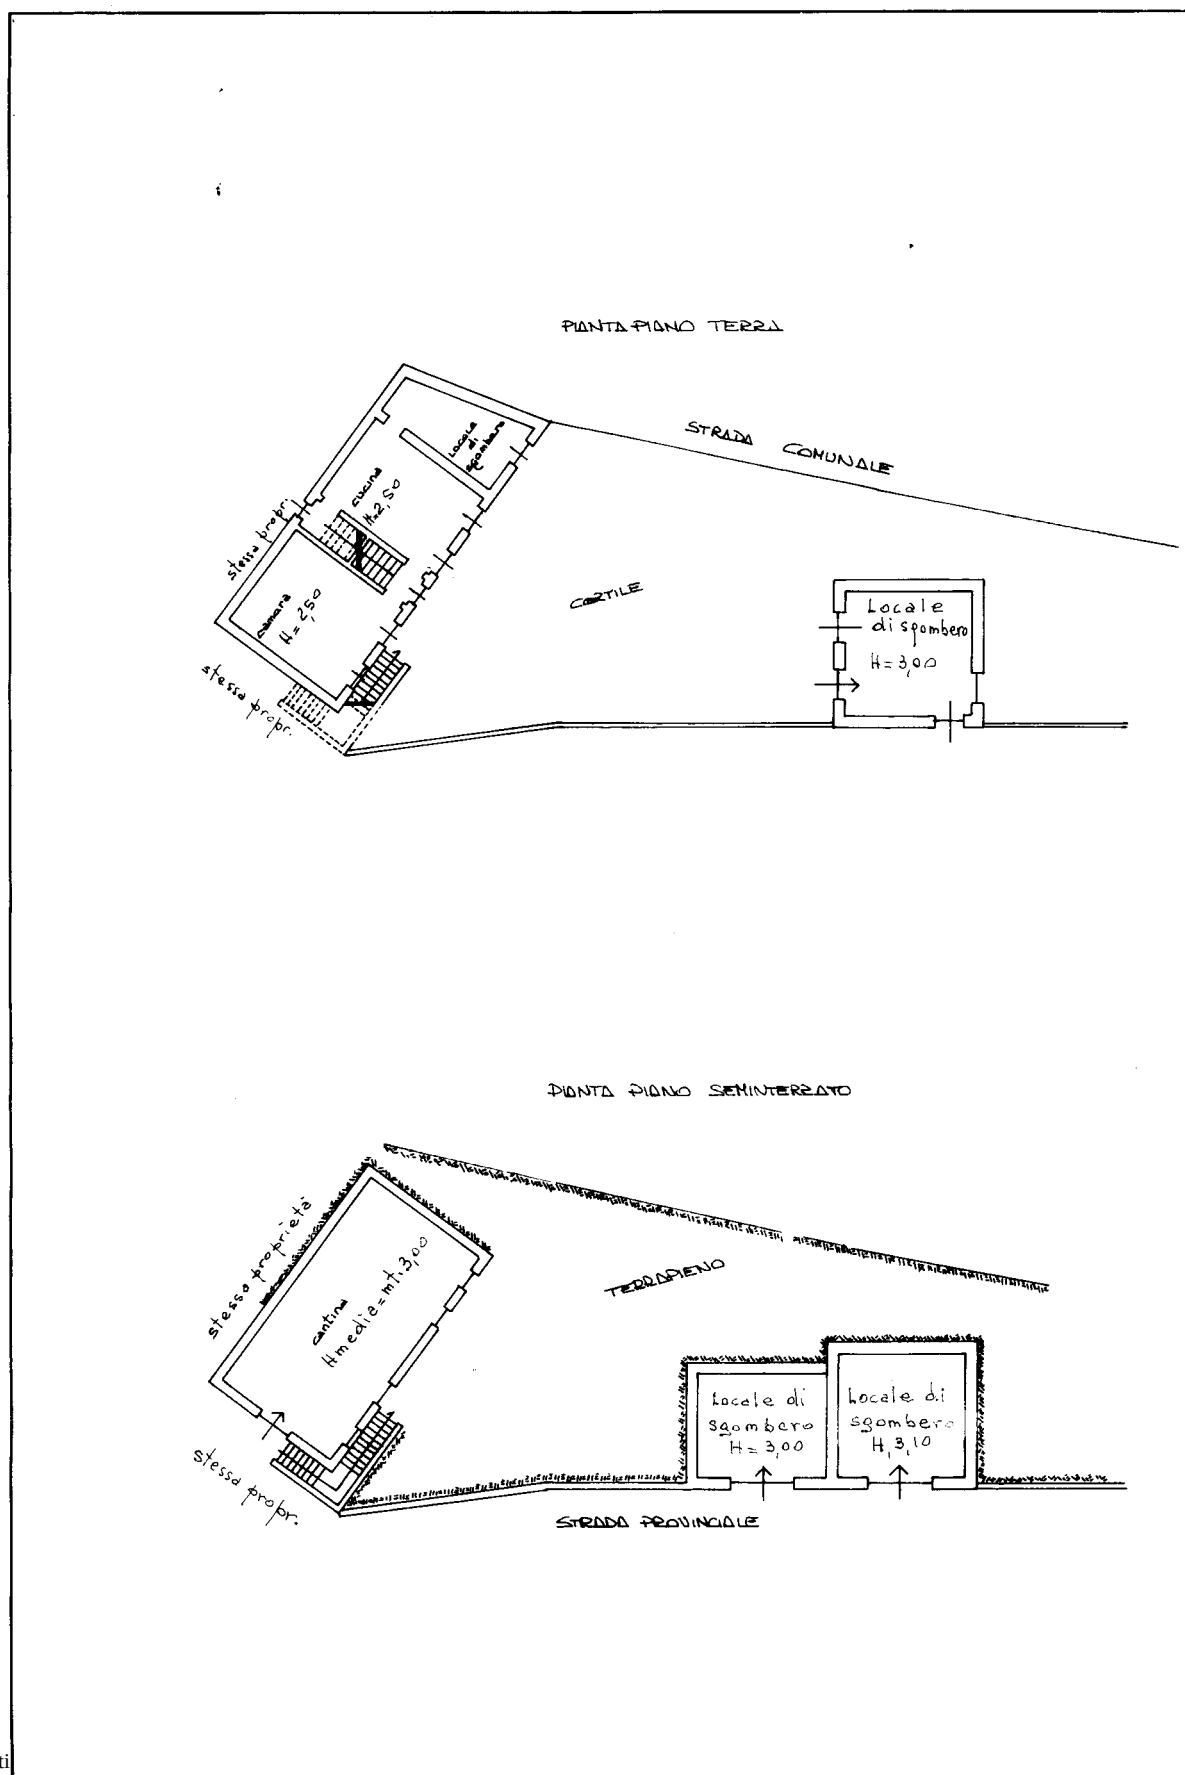

Ultima planimetria in atti