

Agenzia delle Entrate
CATASTO FABBRICATI
Ufficio Provinciale di
Asti

Dichiarazione protocollo n. AT0046405 del 06/11/2019

Comune di Nizza Monferrato

Strada San Michele

civ. 52

Identificativi Catastali:

Sezione:

Foglio: 34

Particella: 747

Subalterno: 1

Compilata da:

Giolito Giovanni

Iscritto all'albo:

Geometri



Prov. Asti

N. 533

Planimetria

Scheda n. 1

Scala 1:200

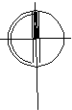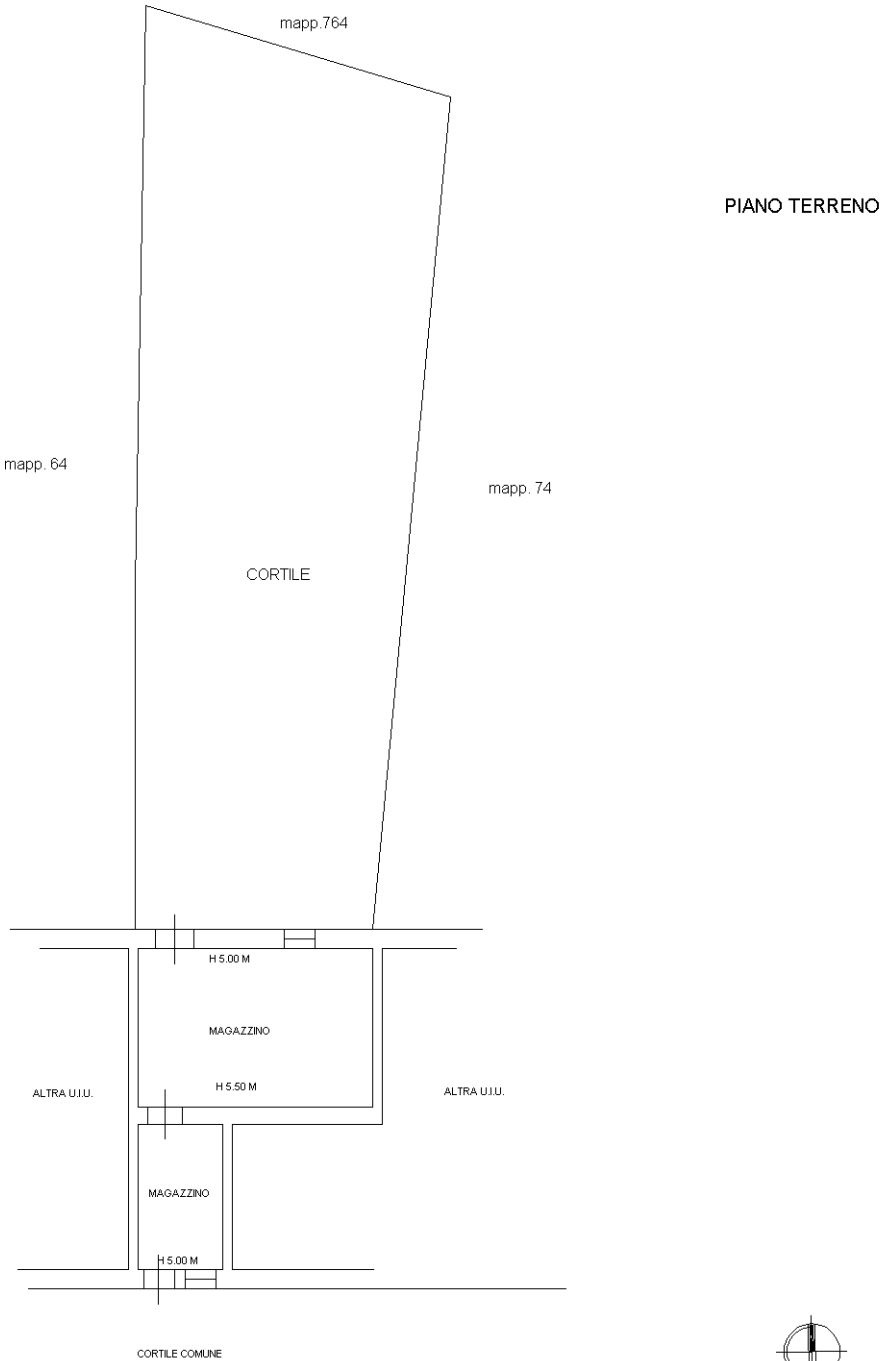

Ultima planimetria in atti

Data: 23/07/2021 - n. T89799 - Richiedente: BNCRNT61M03A479W

Totale schede: 1 - Formato di acquisizione: A4(210x297) - Formato stampa richiesto: A4(210x297)