

Agenzia delle Entrate
CATASTO FABBRICATI
Ufficio provinciale di
Asti

Dichiarazione protocollo n. AT0026703 del 16/04/2014
Planimetria di u.i.u. in Comune di San Giorgio Scarampi
Regione Arzuoli

civ. 3


Identificativi Catastali:
Sezione: 2
Foglio: 2
Particella: 491
Subalterno:

Compilata da:
Molinari Giacomo
Iscritto all'albo:
Geometri
Prov. Asti

N. 993

Scala 1: 200

Scheda

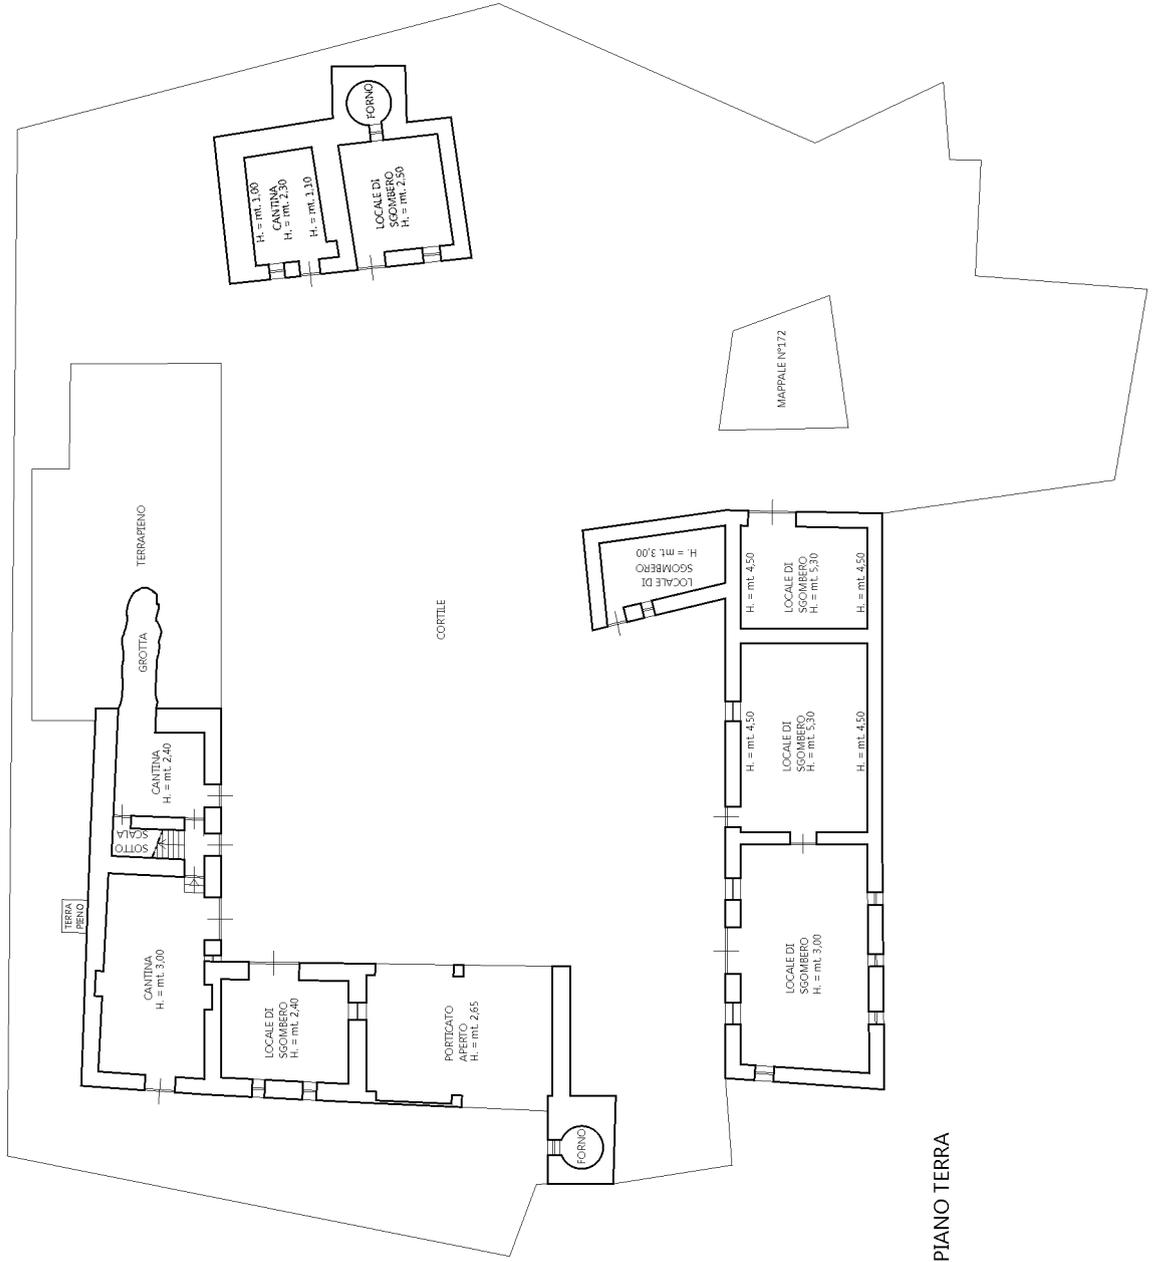

PIANO SEMINTERRATO

PIANO TERRA

