

Agenzia delle Entrate
CATASTO FABBRICATI
Ufficio Provinciale di
Asti

Dichiarazione protocollo n. AT0006446 del 06/02/2018

Planimetria di u.i.u. in Comune di San Martino Alfieri

Via Sant' Anna

civ. 11

Identificativi Catastali:

Sezione:

Foglio: 3

Particella: 14

Subalterno: 5

Compilata da:
Porrato Sergio


Iscritto all'albo:
Geometri

Prov. Asti


N. 1132

Scheda n. 1

Scala 1:200

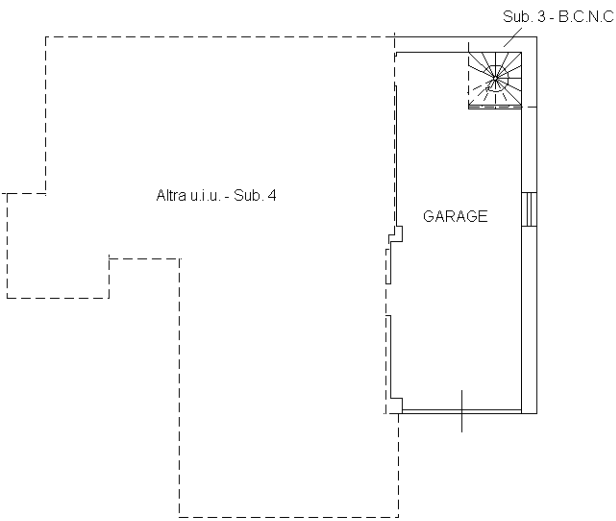

PIANO SEMINTERRATO (S1)
H= m.2.20

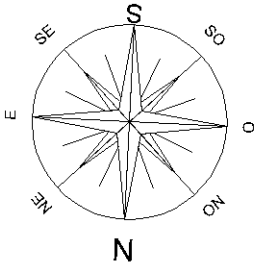

Ultima planimetria in atti