


ELABORATO PLANIMETRICO		Agenzia delle Entrate CATASTO FABBRICATI Ufficio Provinciale di Asti	
Compilato da: Porrato Sergio			
Iscritto all'albo: Geometri			
Prov. Asti		N. 1132	
Comune di San Martino Alfieri		Protocollo n. AT0006447 del 06/02/2018	
Sezione: Foglio: 3 Particella: 14		Tipo Mappale n. 1531 del 18/01/2018	
Dimostrazione grafica dei subalterni		Scala 1 : 500	

PIANO TERRENO (T)

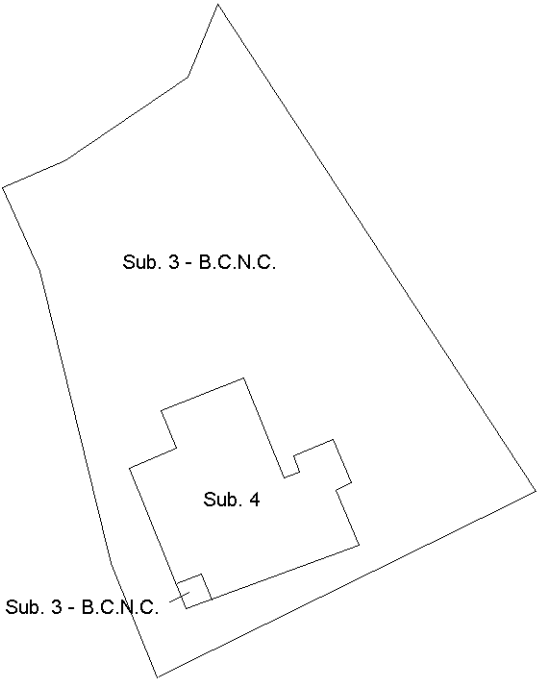

PIANO SEMINTERRATO (S1)

