


Dichiarazione protocollo n. _____ del _____	
Comune di Nizza Monferrato	
Strada Bricco _____ civ. 24	
Identificativi Catastali:	Compilata da: Traversa Graziano
Sezione:	Iscritto all'albo: Geometri
Foglio: 3	
Particella: 376	
Subalterno: 4	Prov. Asti _____ N. 1311

Planimetria
Scheda n. 1 Scala 1:200

PIANO TERRA

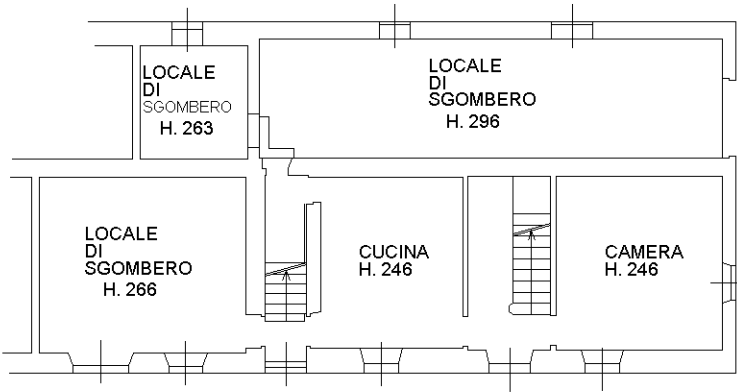

PIANO PRIMO

