

Agenzia delle Entrate
CATASTO FABBRICATI
Ufficio Provinciale di
Asti

Dichiarazione protocollo n. AT0006109 del 29/01/2016

Planimetria di u.i.u. in Comune di Vinchio

Via Cortiglione

civ. 35

Identificativi Catastali:

Sezione:

Foglio: 2

Particella: 609

Subalterno: 4

Compilata da:

Diamante Diego Emilio

Iscritto all'albo:

Geometri



Prov. Asti

N. 661


Scheda n. 1

Scala 1:200


PIANO PRIMO

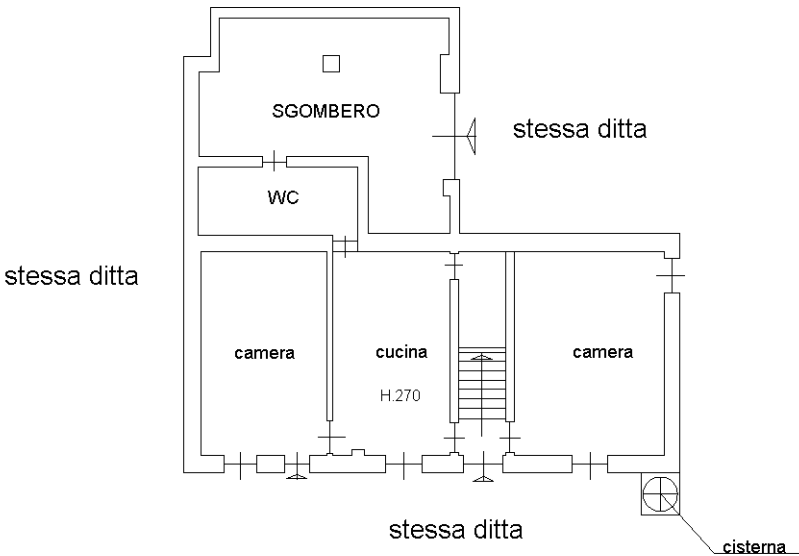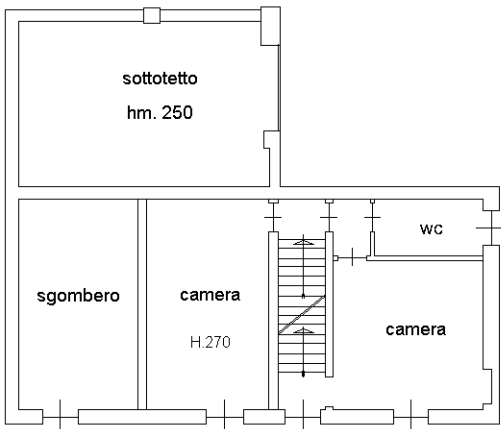

altra ditta

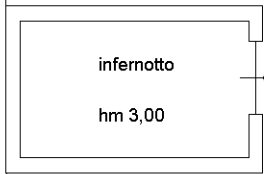

PIANO SEMINTERRATO

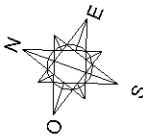

Ultima planimetria in atti